



Deluxe:

SUPERFICIE CUBIERTA= 108m<sup>2</sup>


SUPERFICIE SEMICUBIERTA= 57m<sup>2</sup>

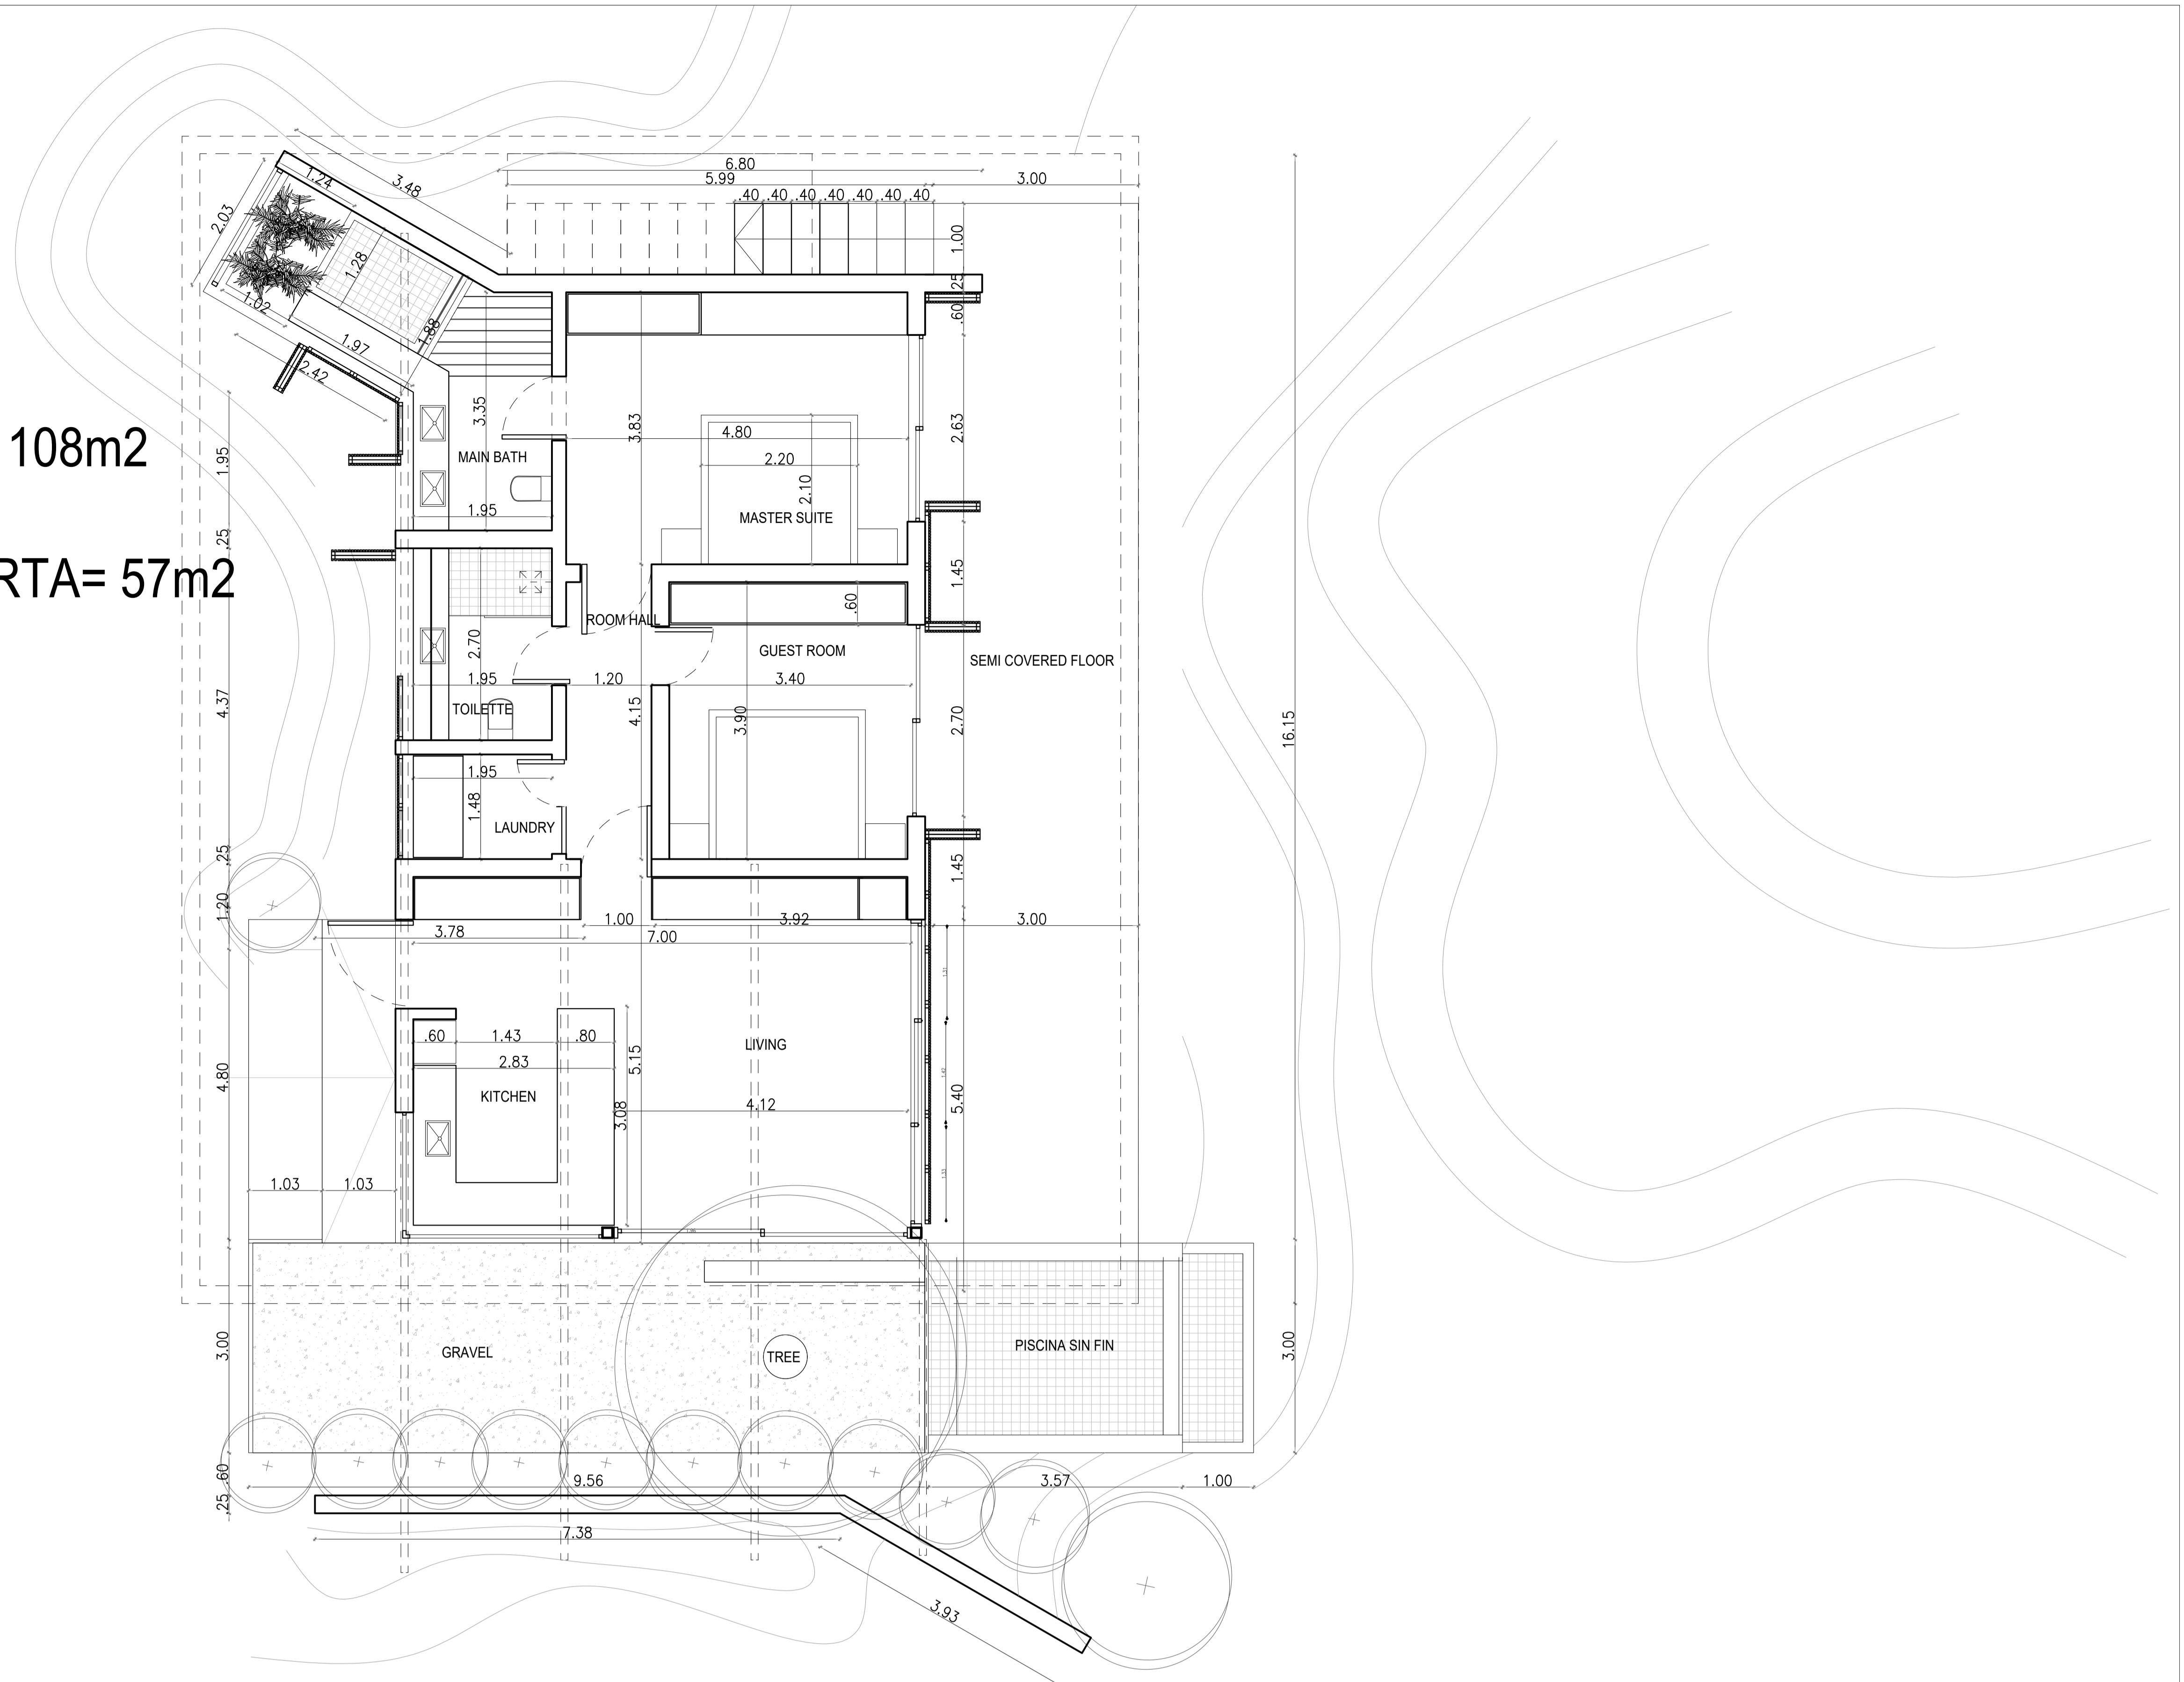


PLANTA ARQUITECTONICA

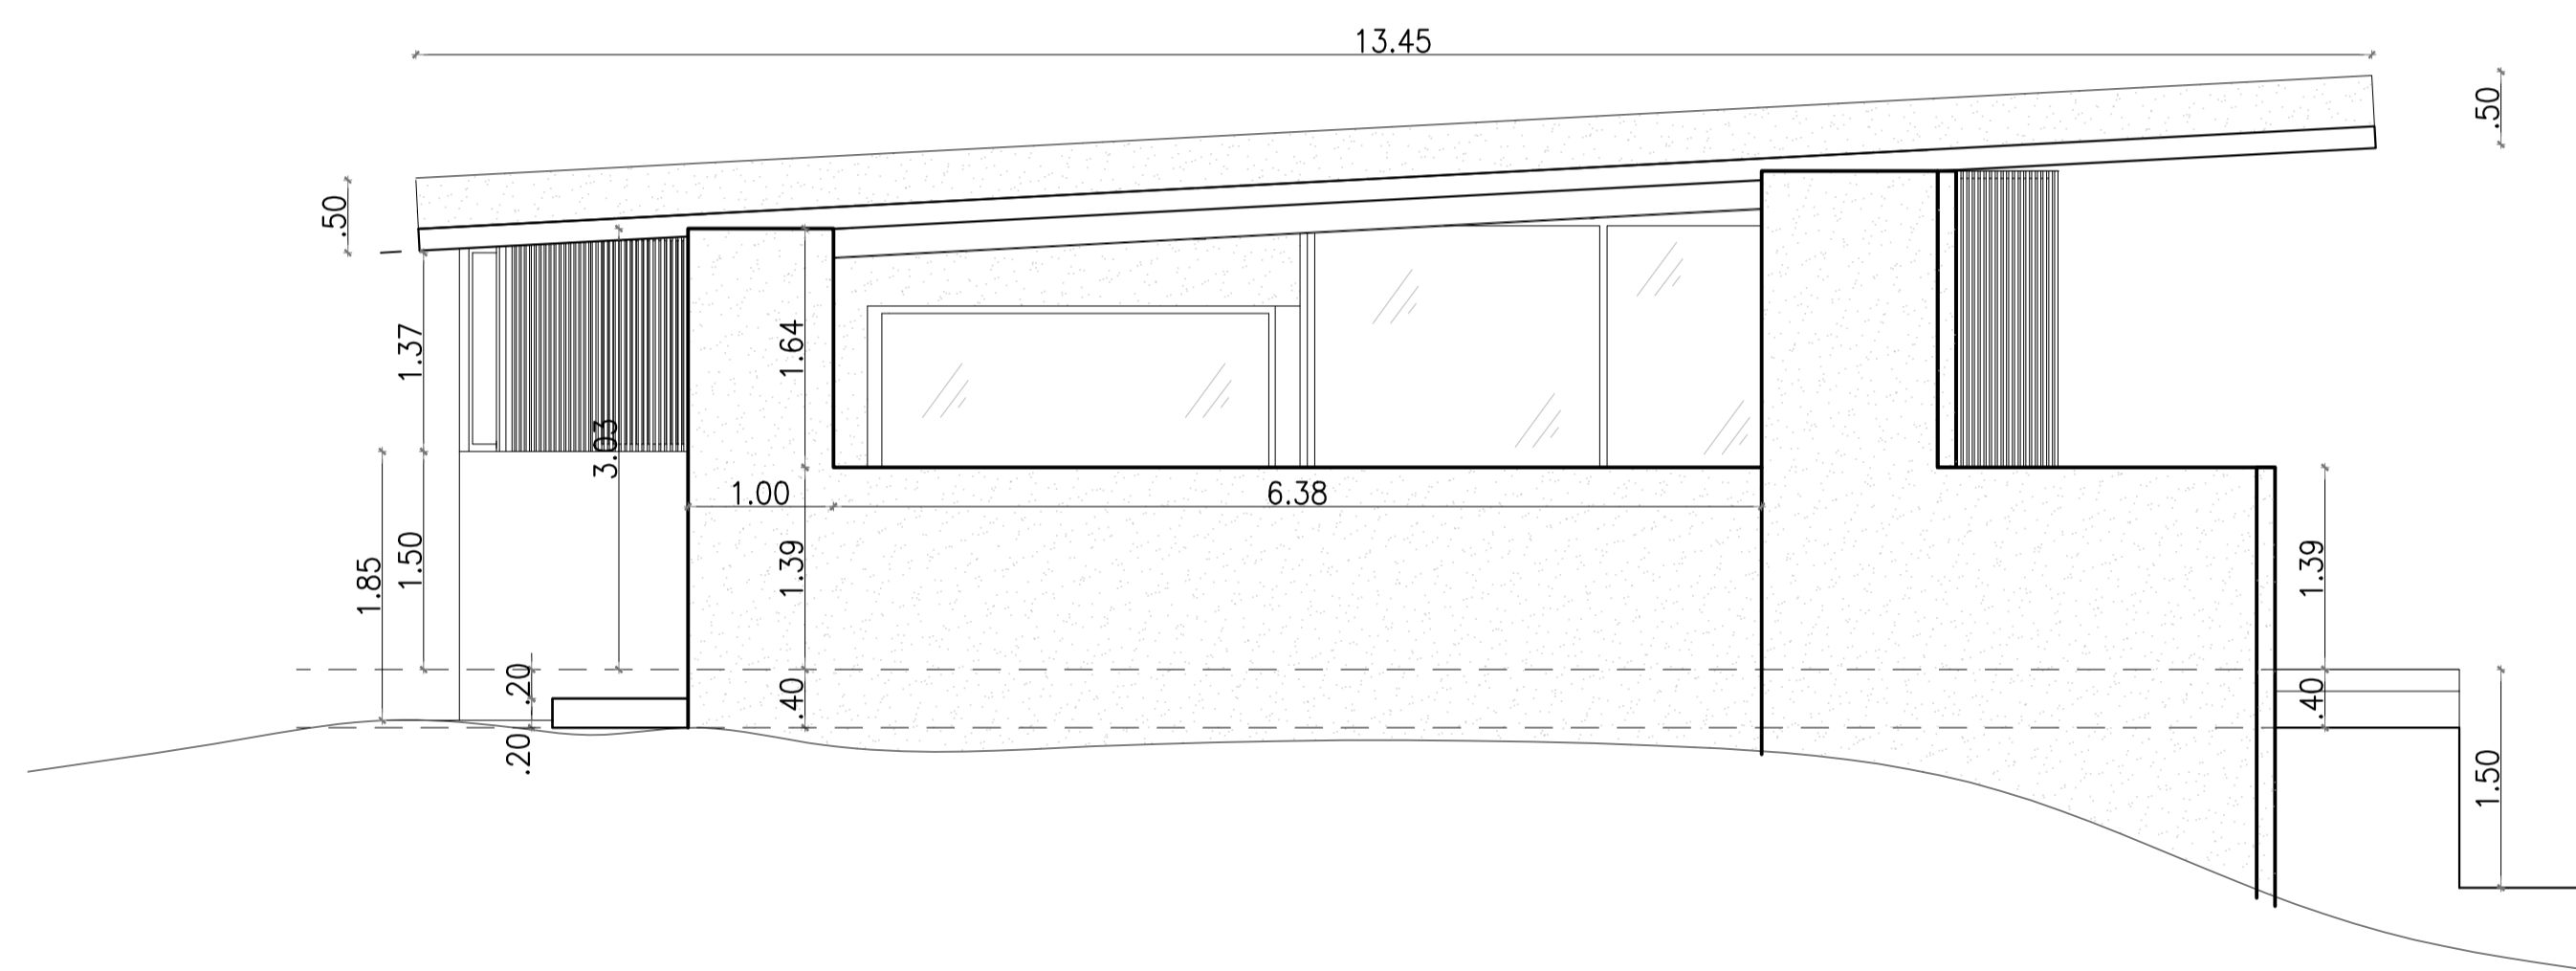


VISTA LATERAL PERGOLA

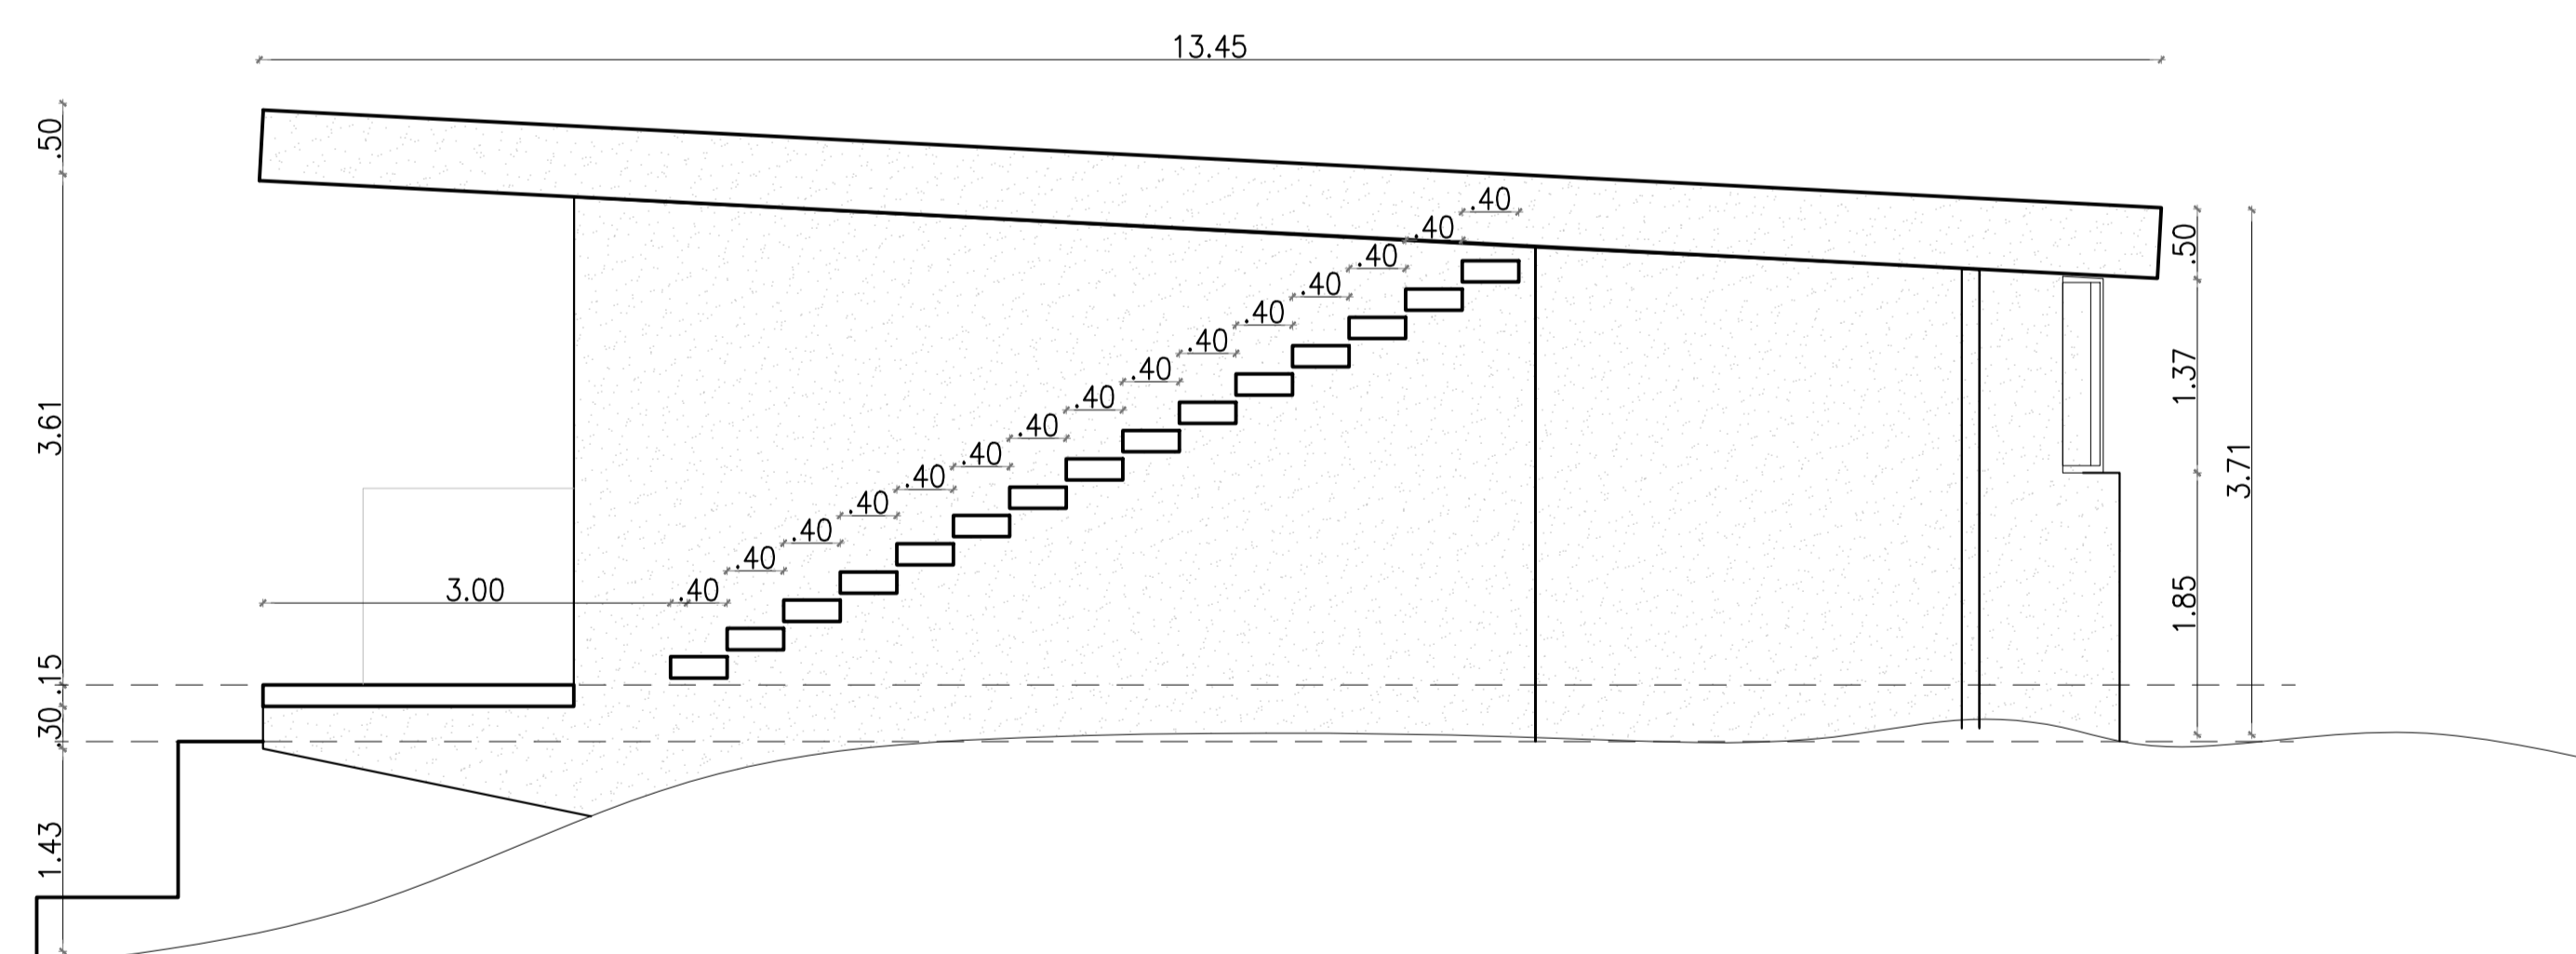

VISTA LATERAL ESCALERA

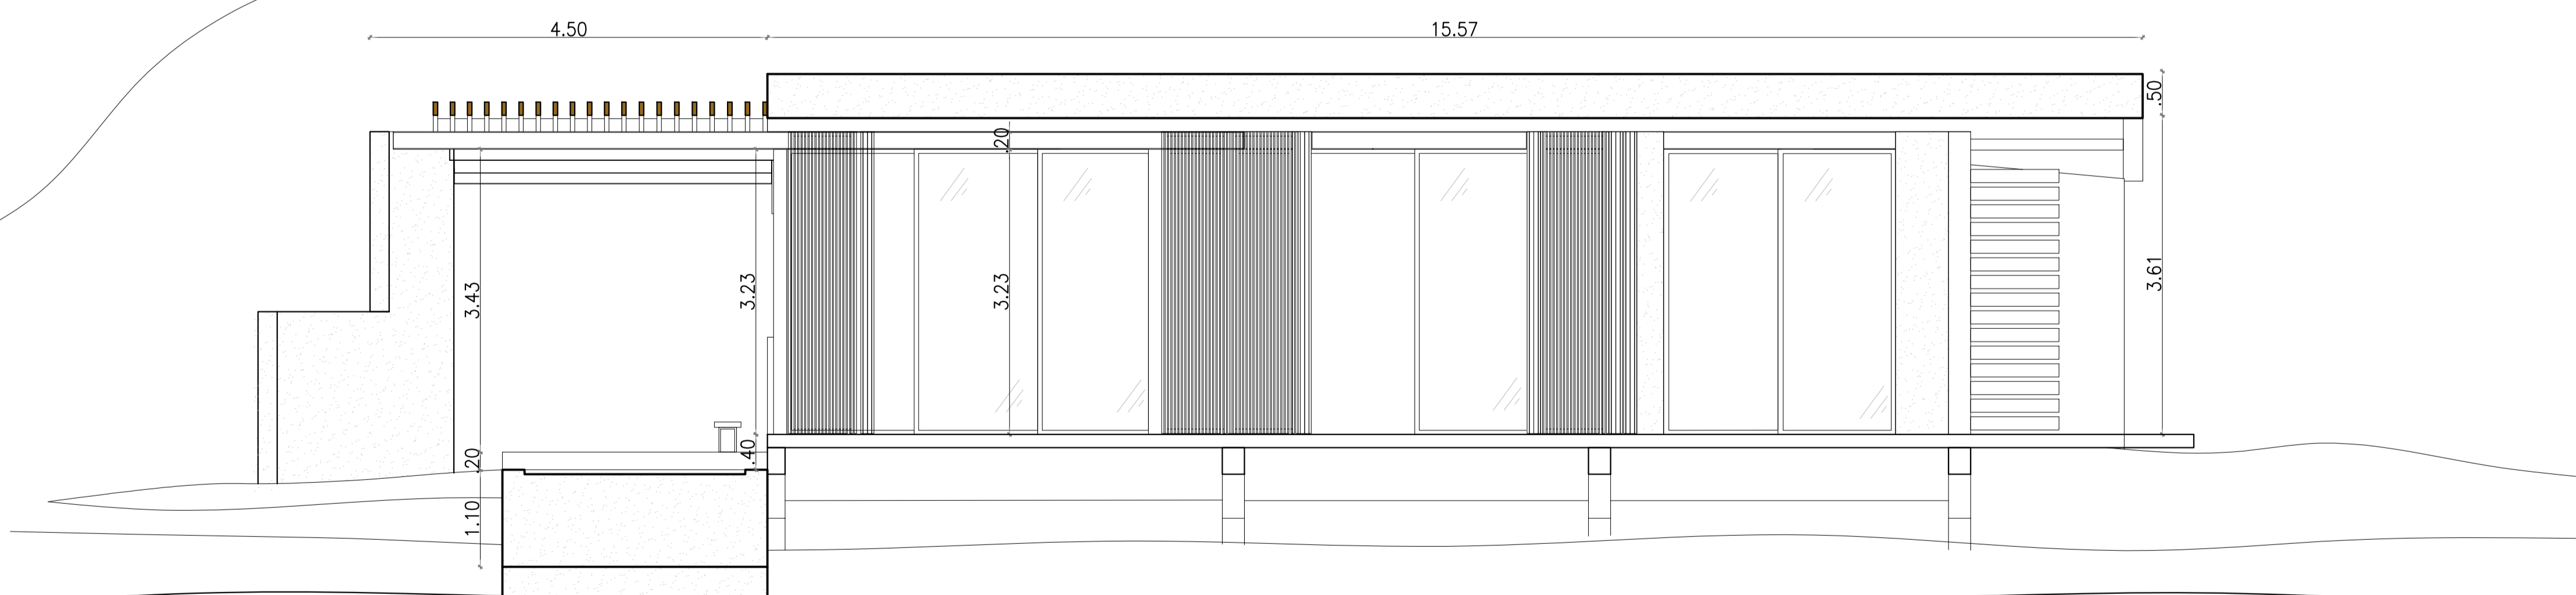

VISTA FRENTE BalcONeO

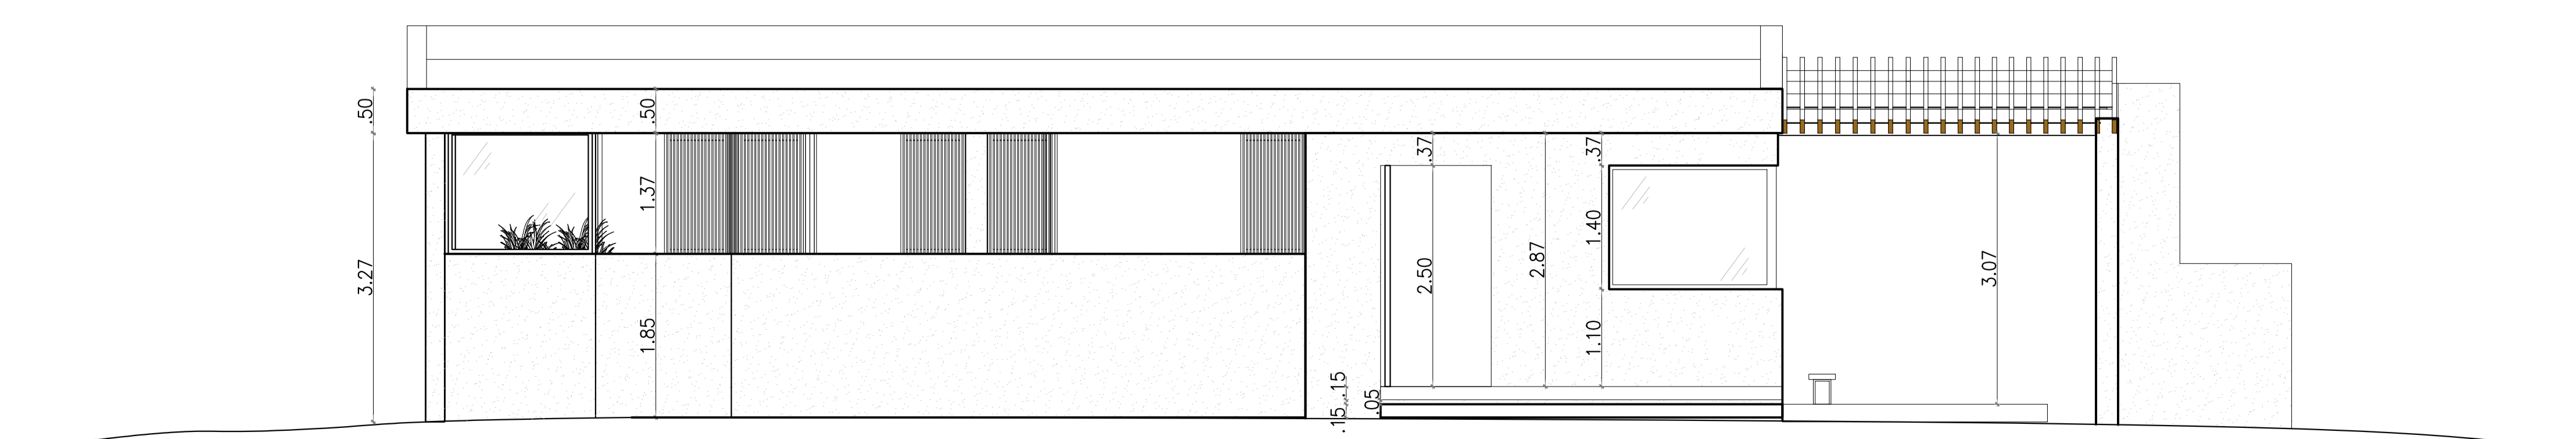

VISTA POSTERIOR ACCESO



RUC 155694120-2-2020 DV5  
 BOCAS DEL TORO, ISLA COLON, PANAMA  
 CELULAR +507 69029717  
 info@az-design.studio

**NO APTO CONSTRUCCION**

PLANO ORIGINAL PROPIEDAD INTELECTUAL DE AZ DESIGN STUDIO. SE PROHIBE SU REPRODUCCION TOTAL O PARCIAL ASI COMO TAMBIEN EL USO DE SU CONTENIDO SIN PREVIO CONSENTIMIENTO ESCRITO.

FIRMA DE DR. DE OBRAS Y CONSTRUC. MUNICIPALES

PROYECTO:

UBICACION: BOCAS DEL TORO, PANAMA

PROPIETARIO:

FIRMA DE REPRESENTANTE LEGAL:

DISEÑO ARG.: AZ DESIGN STUDIO S.A.

DISEÑO:

FECHA (DD-MM-AA): 27-08-2022

ADENDAS Y REVISIONES (DD-MM-AA):

CONTENIDO:

PROYECTO:

**BOCAS RESERVE - T3.0 - Deluxe**

ANTEPROYECTO: BOCAS RESERVE

FECHA: 27-08-2022

VERSION: V 1.0

PLANO N°: 01 / 01

PLANOS ARQUITECTONICOS

escala: 1:50